


Todo o conteúdo é propriedade intelectual de César Augusto da Rocha Almeida, arquitecto - (Ordem dos Arquitectos - n.º 674), assim como os respectivos direitos de autor. Não pode ser reproduzido no seu todo ou em parte sem a sua expressa autorização.

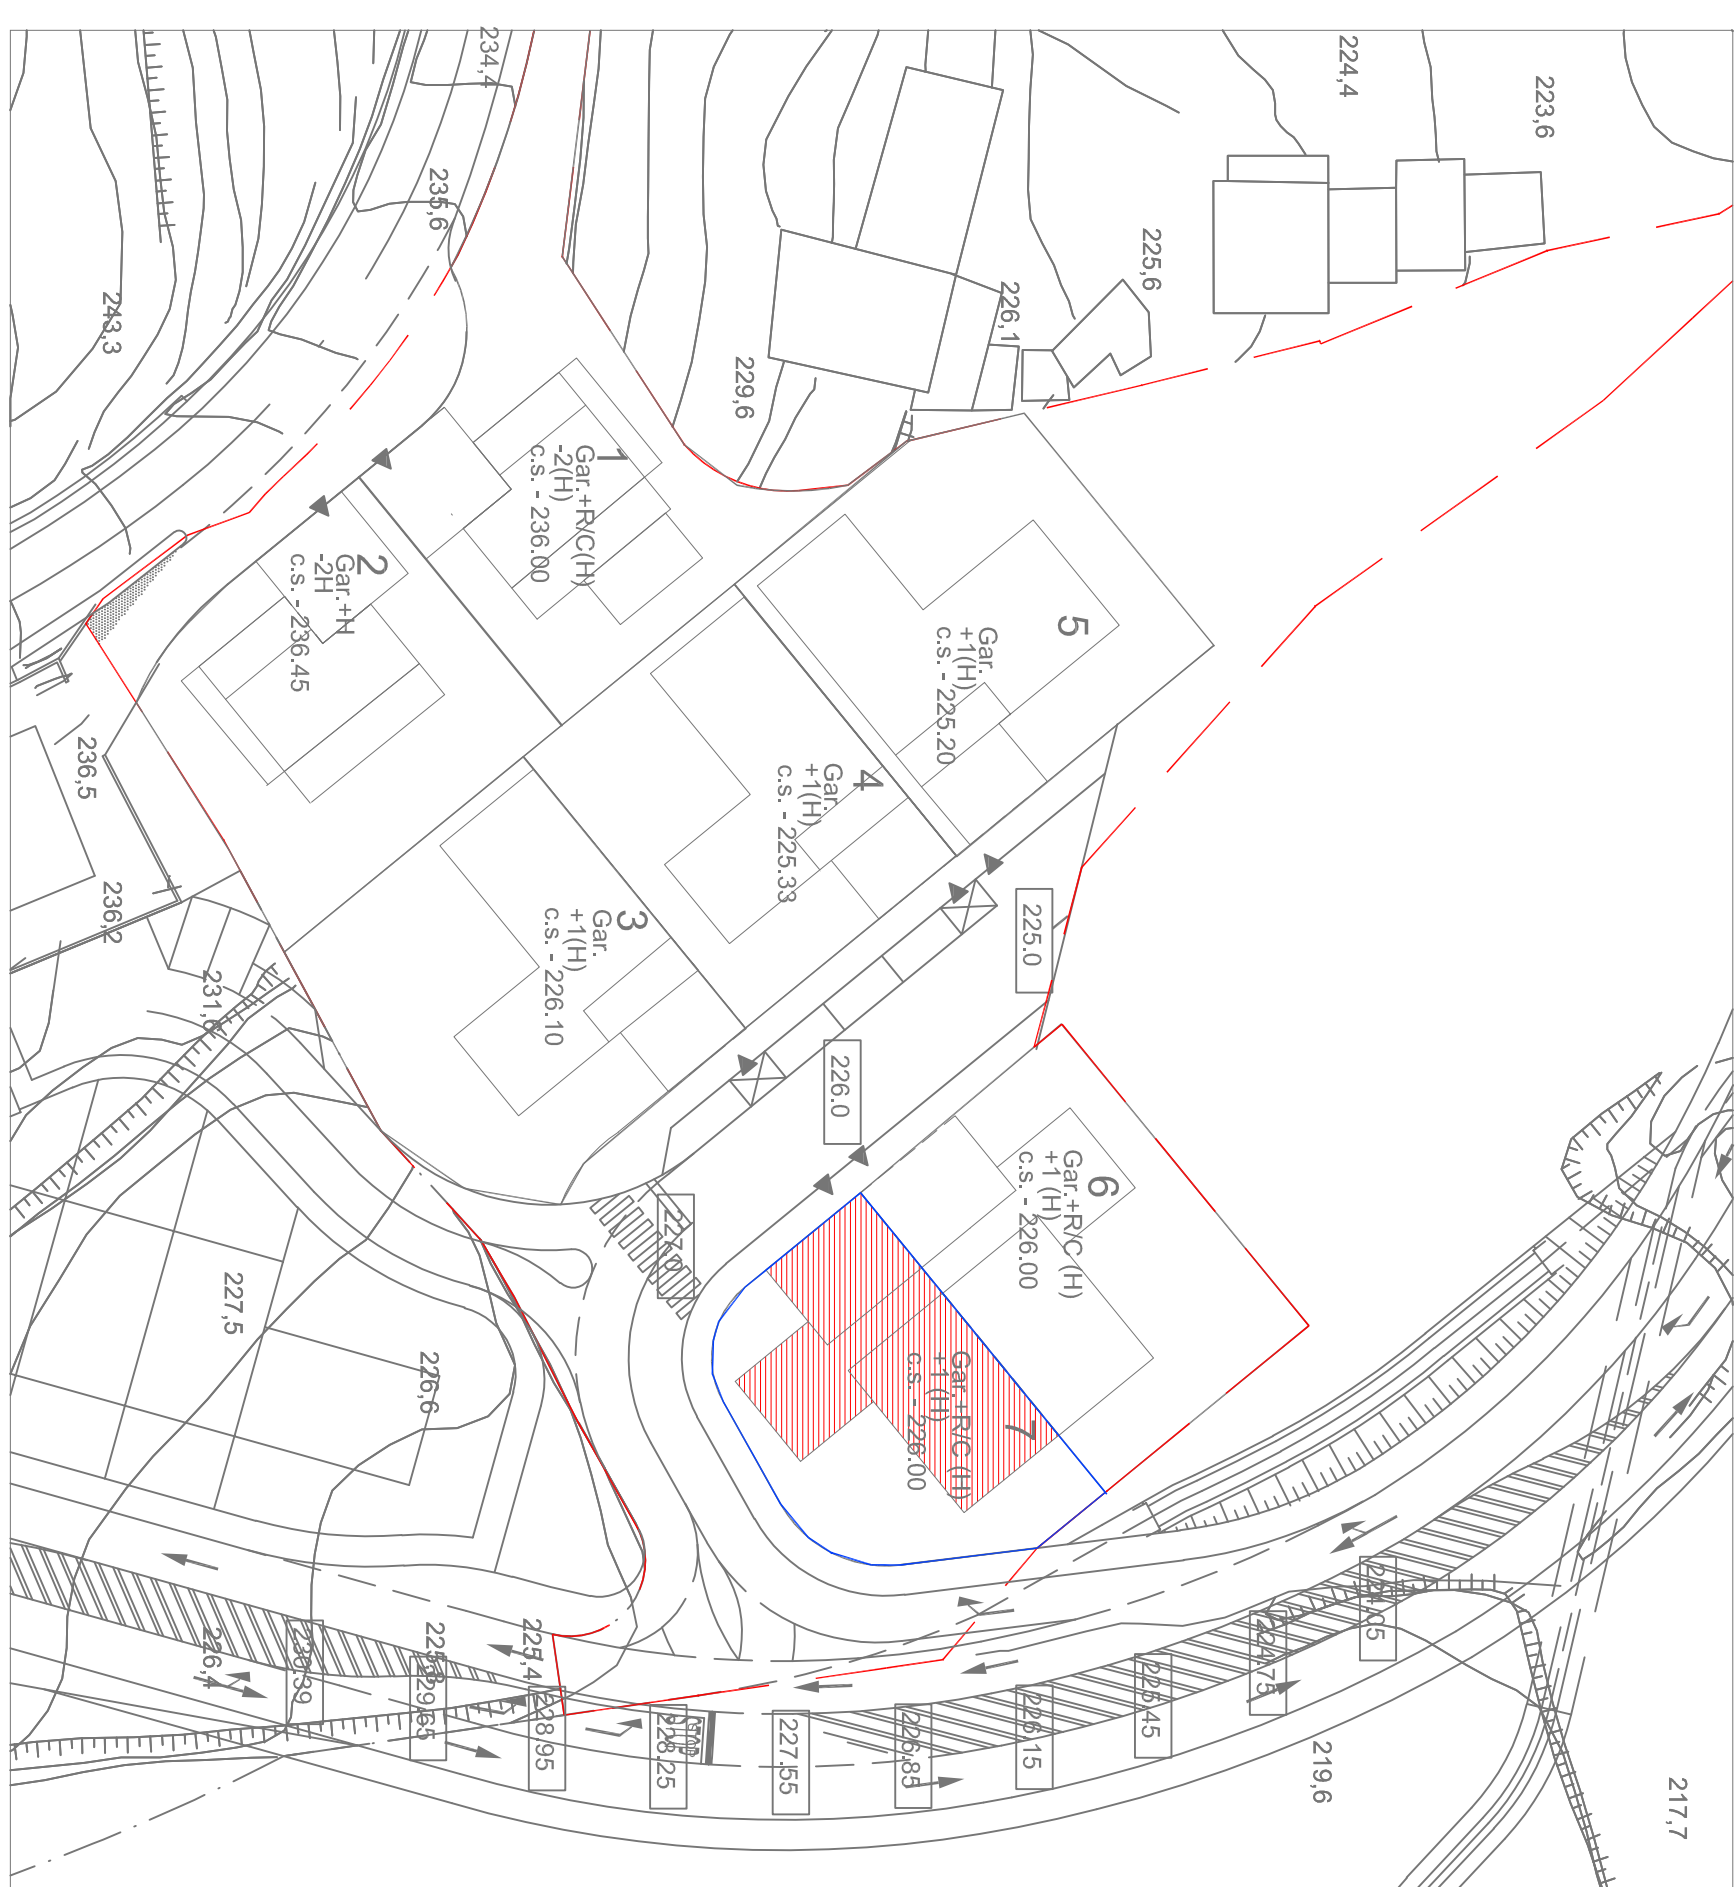

**razão souleira - construções lidas**

lote 7 | tehado | esse (s.pedra) | braga


comunicação prévia

planta de localização


césar almeida - o.a. 6741

— 100 —






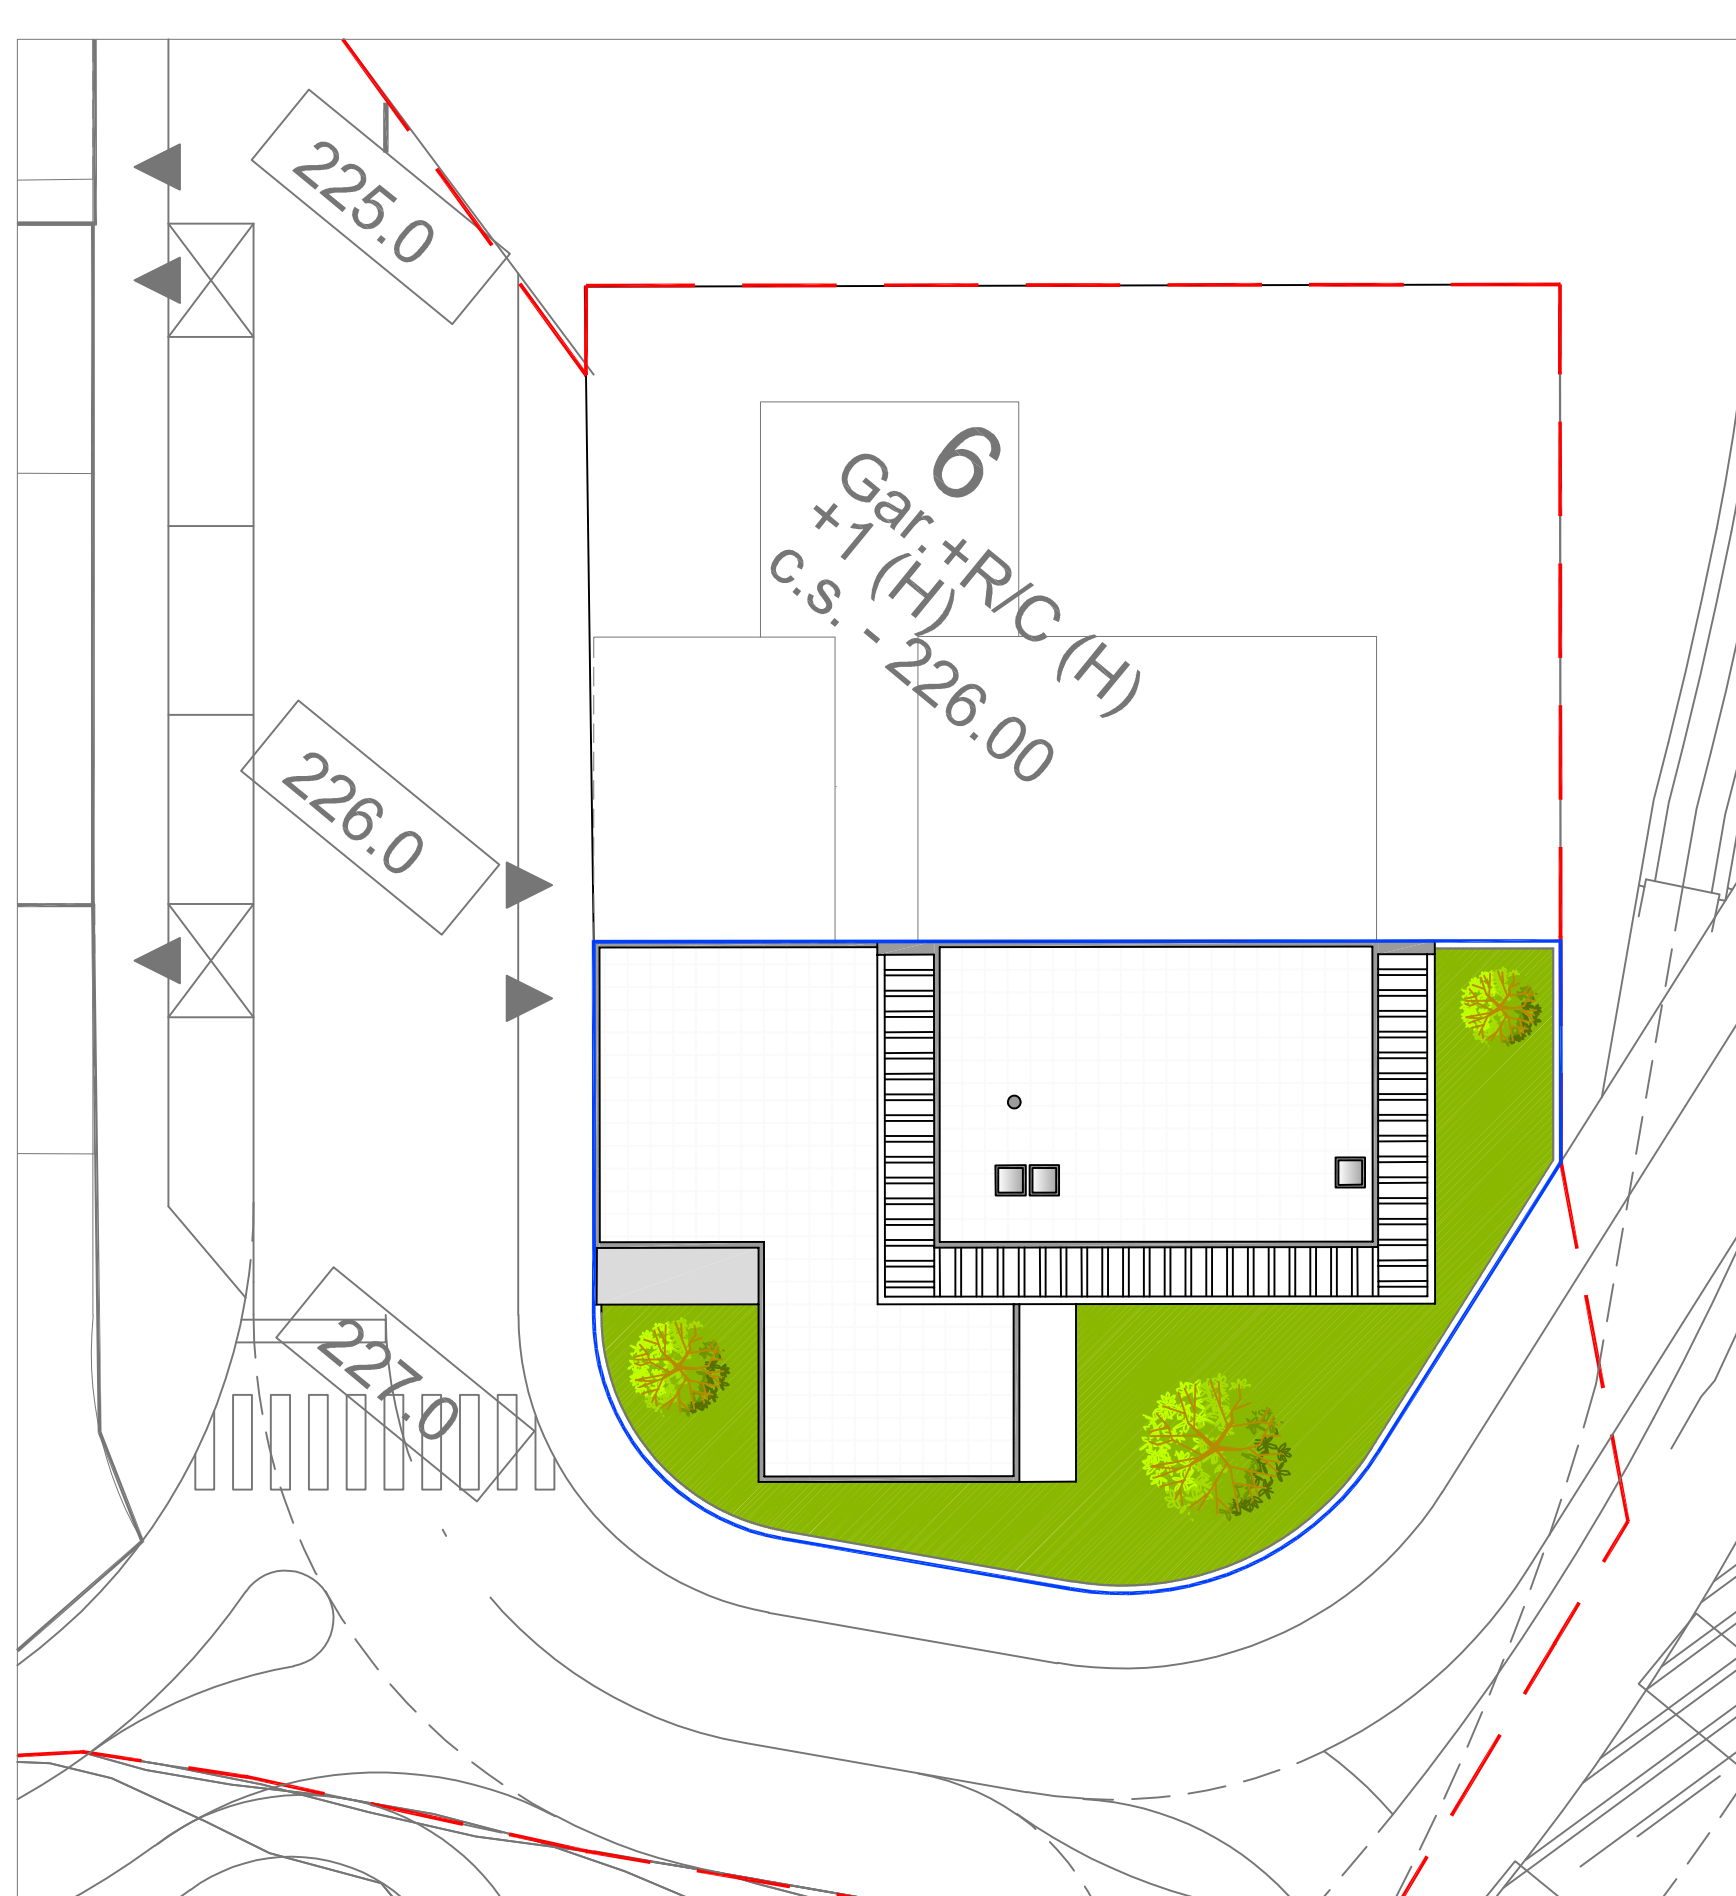

|                                                                                                  |                                                    |
|--------------------------------------------------------------------------------------------------|----------------------------------------------------|
|               |                                                    |
|               |                                                    |

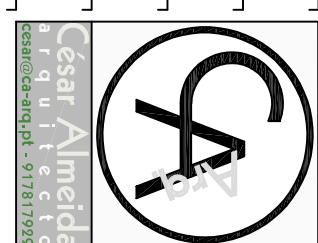

Todo o conteúdo é propriedade intelectual de César Augusto da Rocha Almeida, arquitecto - (Ordem dos Arquitectos - n.º 674), assim como os respectivos direitos de autor. Não pode ser reproduzido no seu todo ou em parte sem a sua expressa autorização.

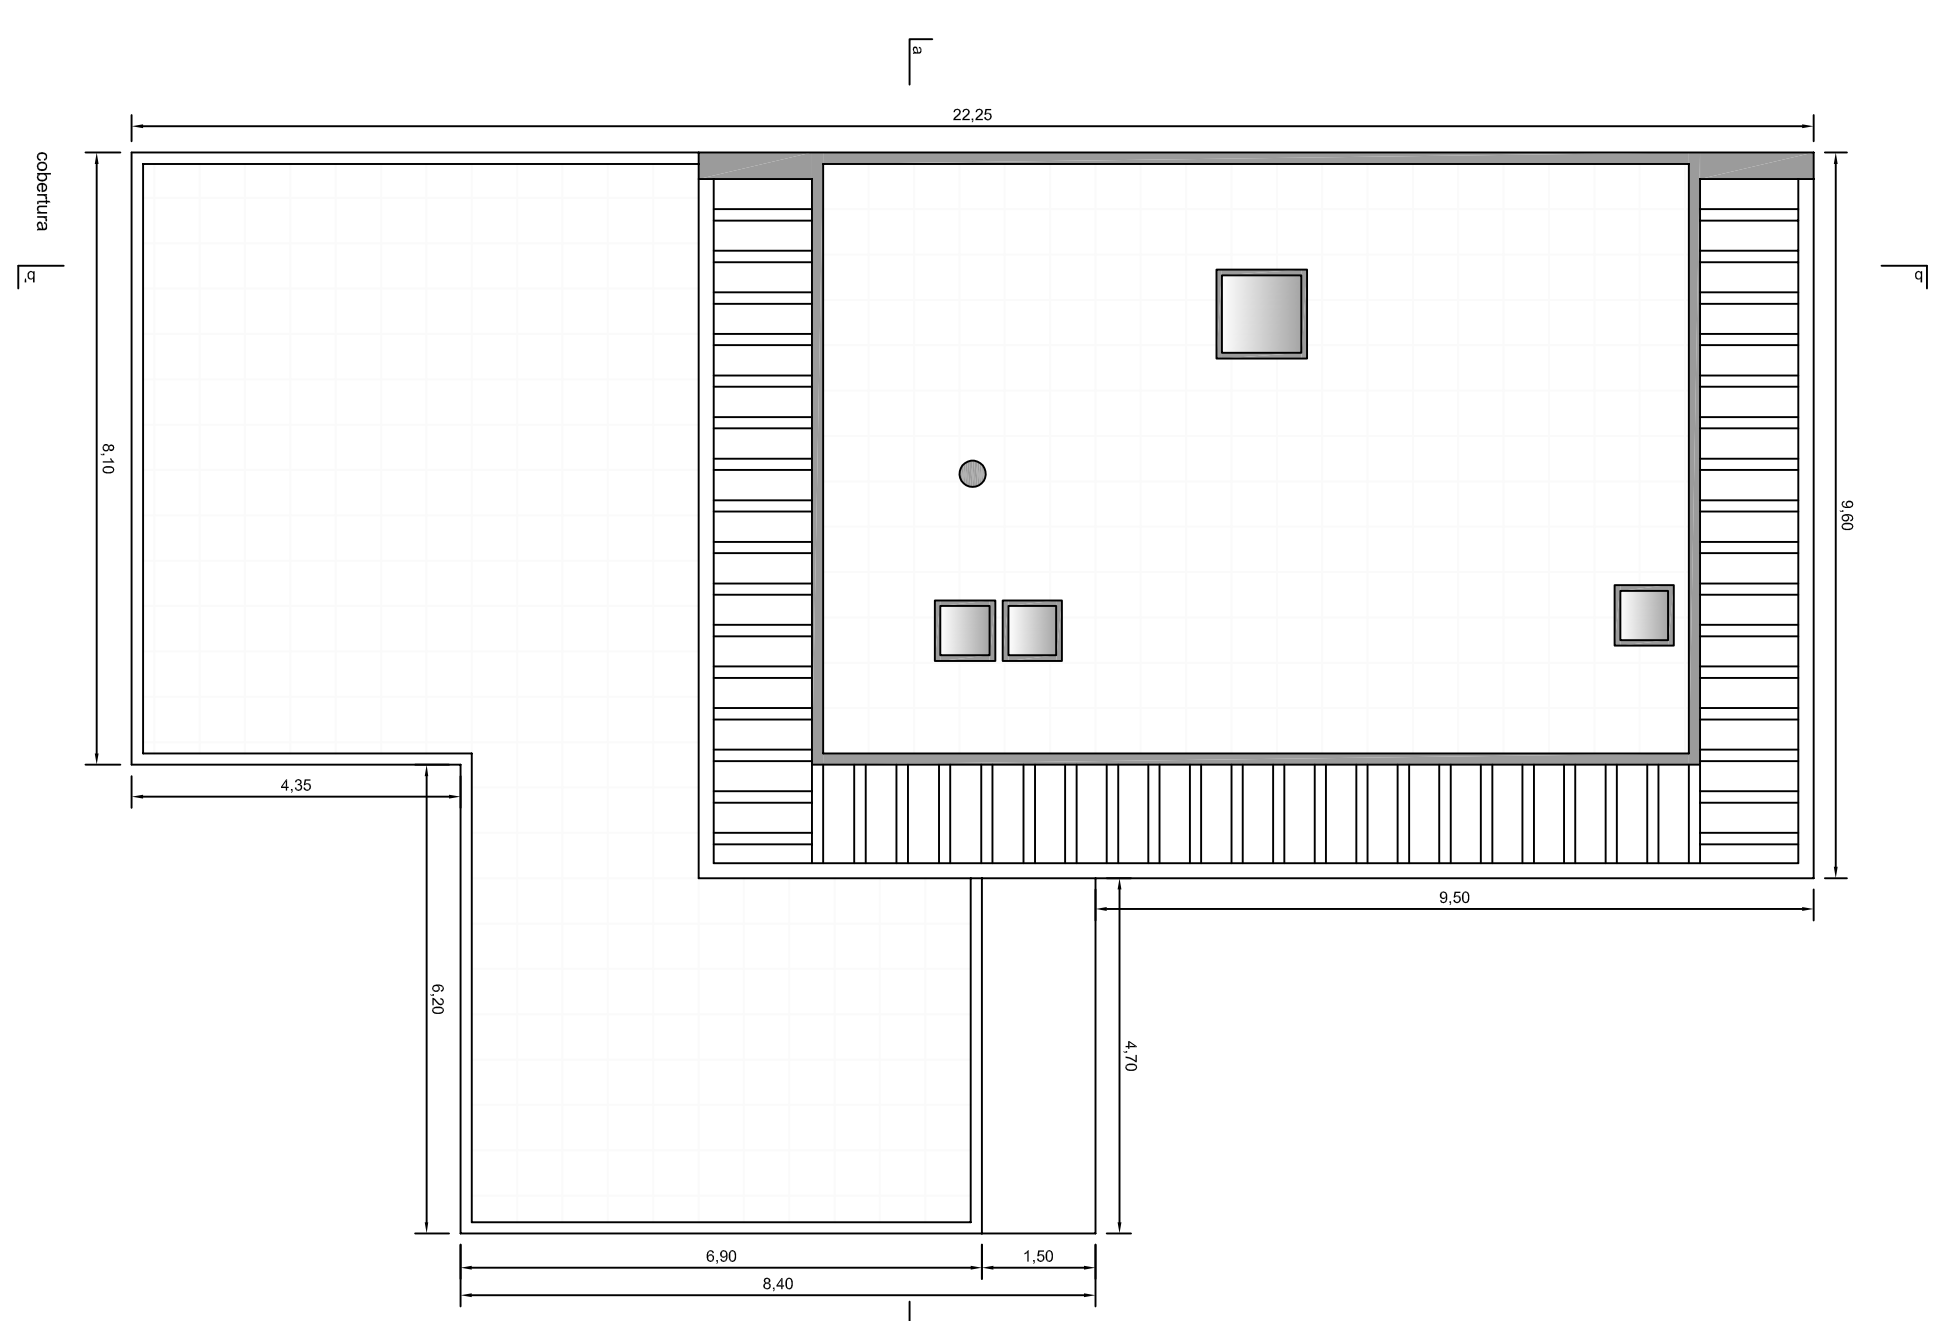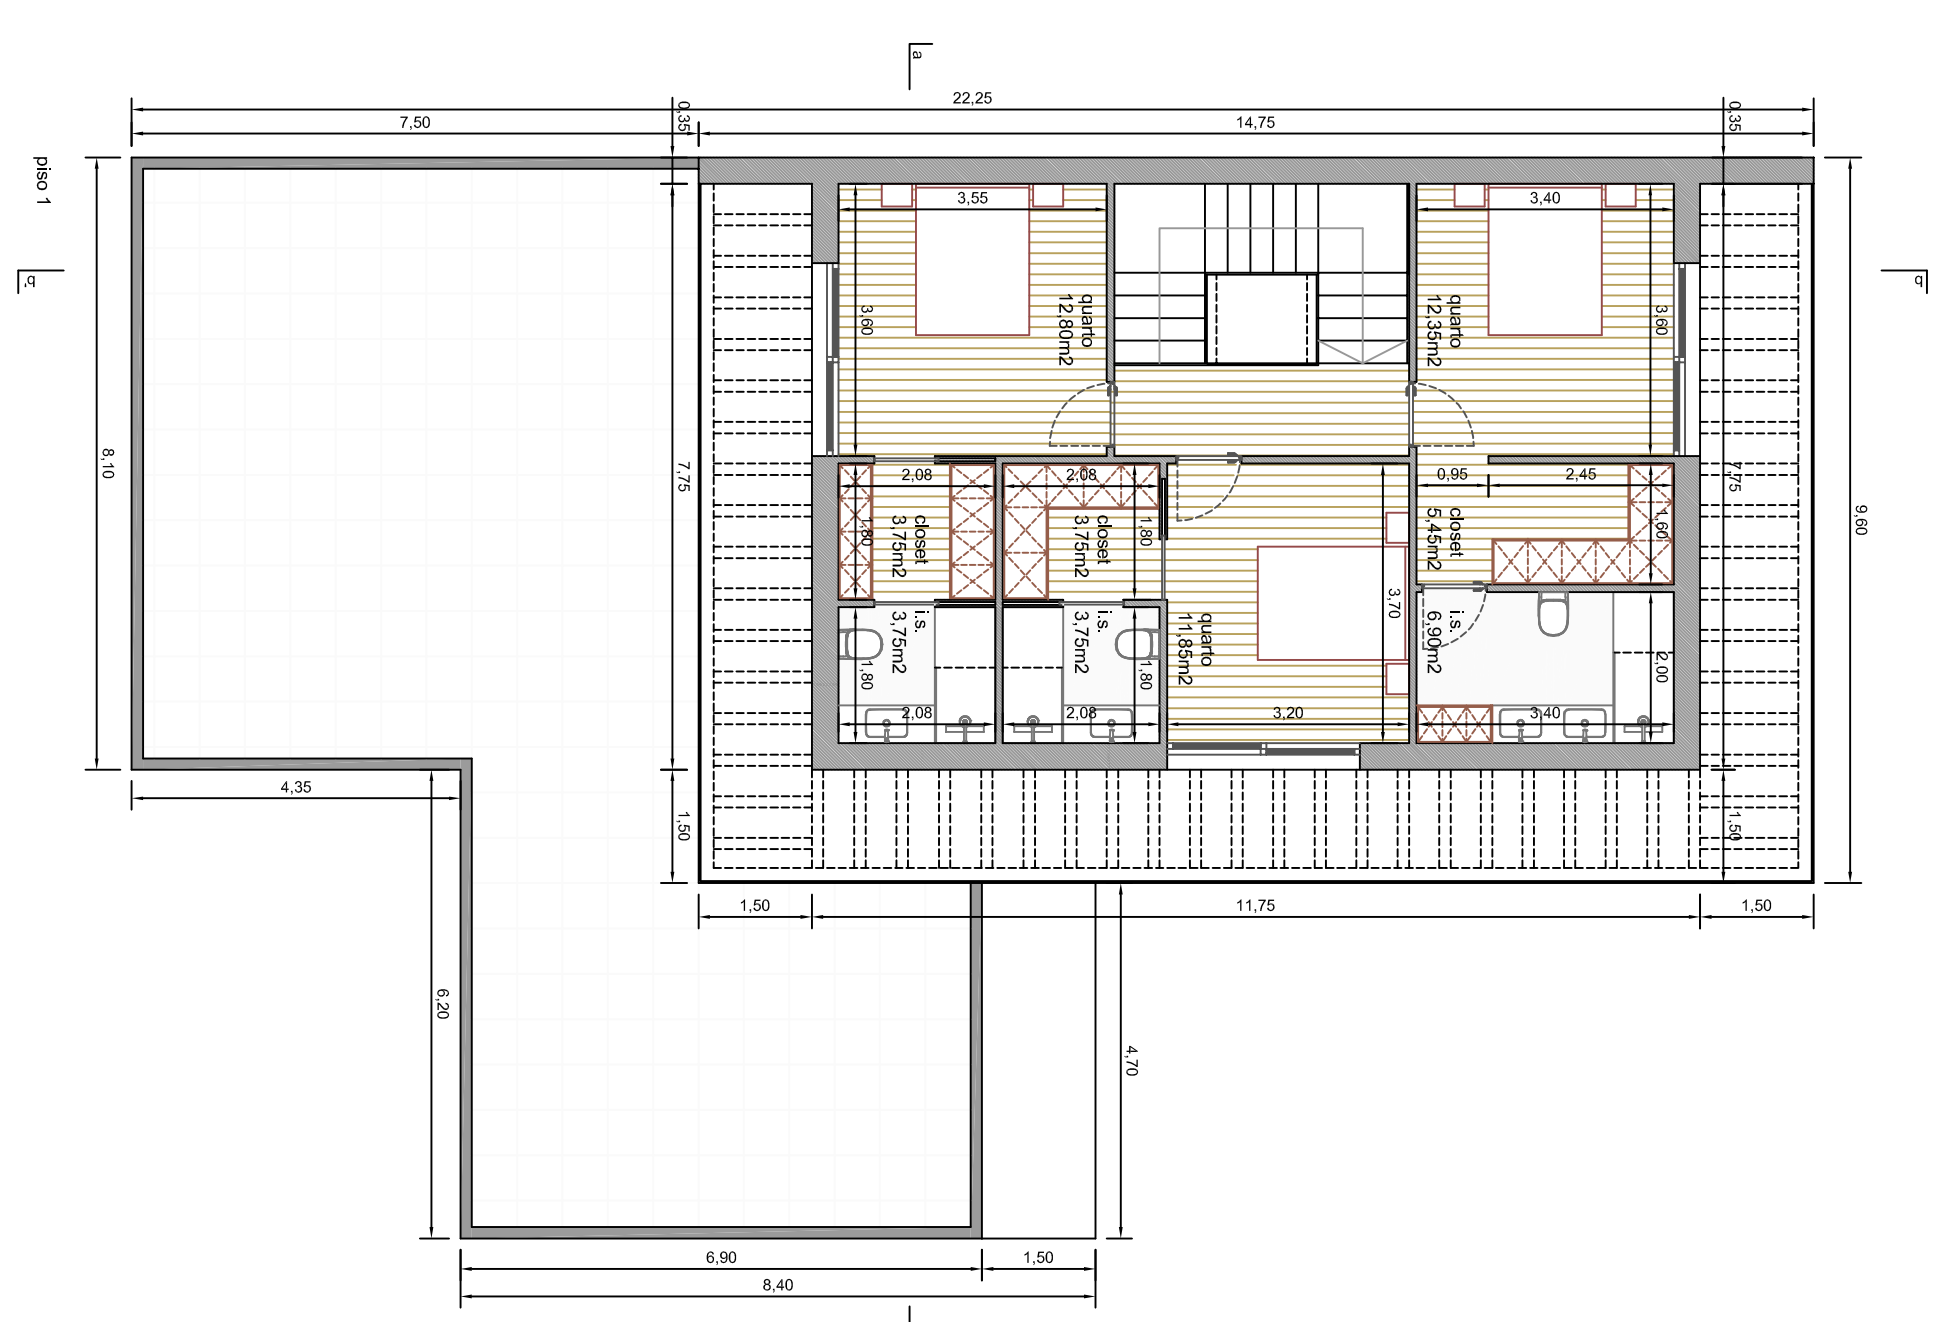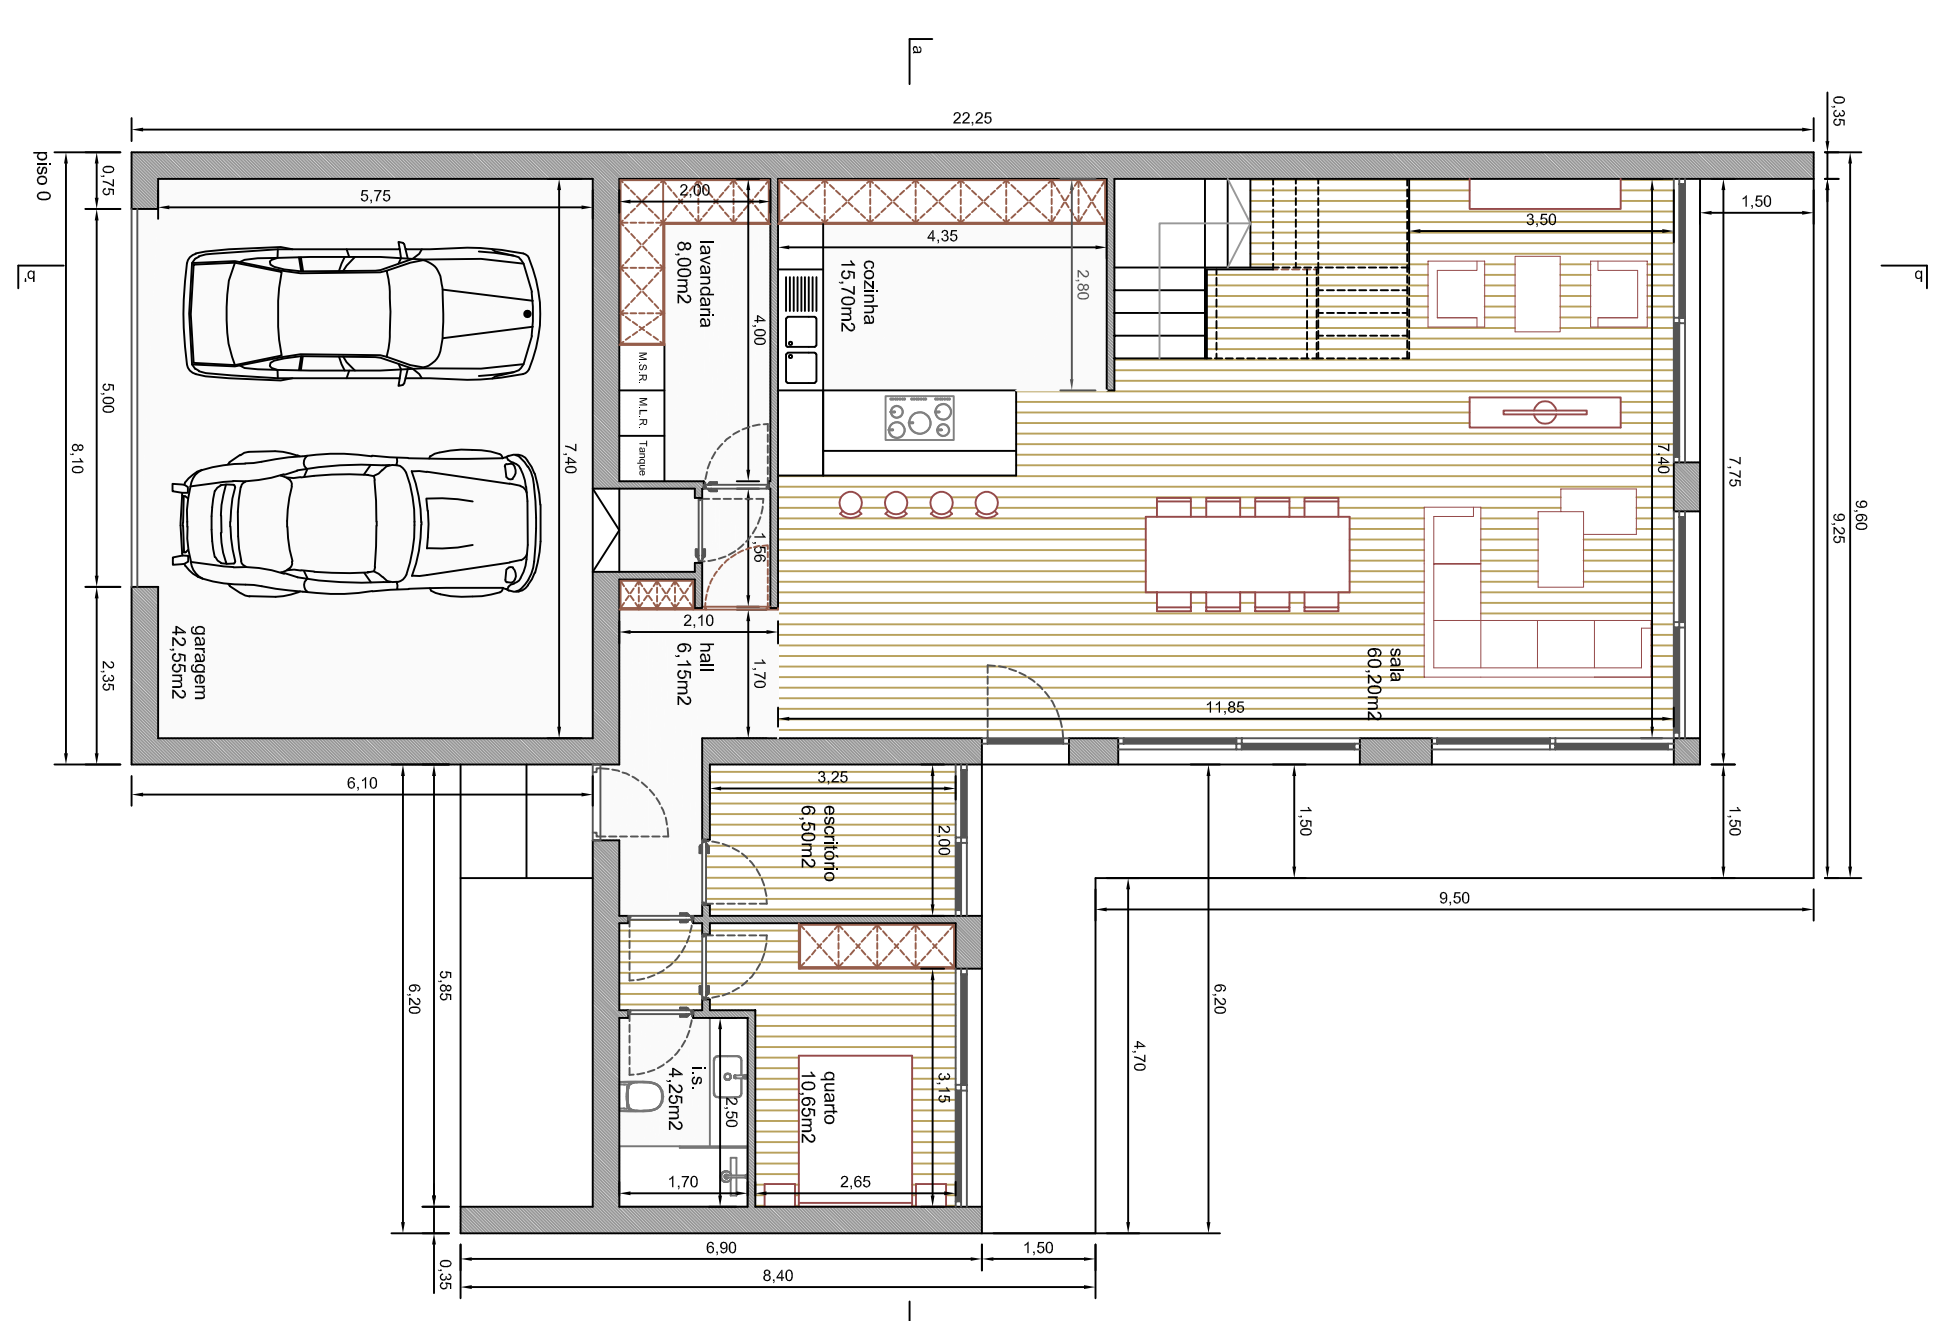








Todo o conteúdo é propriedade intelectual de César Augusto da Rocha Almeida, arquitecto - (Ordem dos Arquitectos - n.º 674), assim como os respectivos direitos de autor. Não pode ser reproduzido no seu todo ou em parte sem a sua expressa autorização.

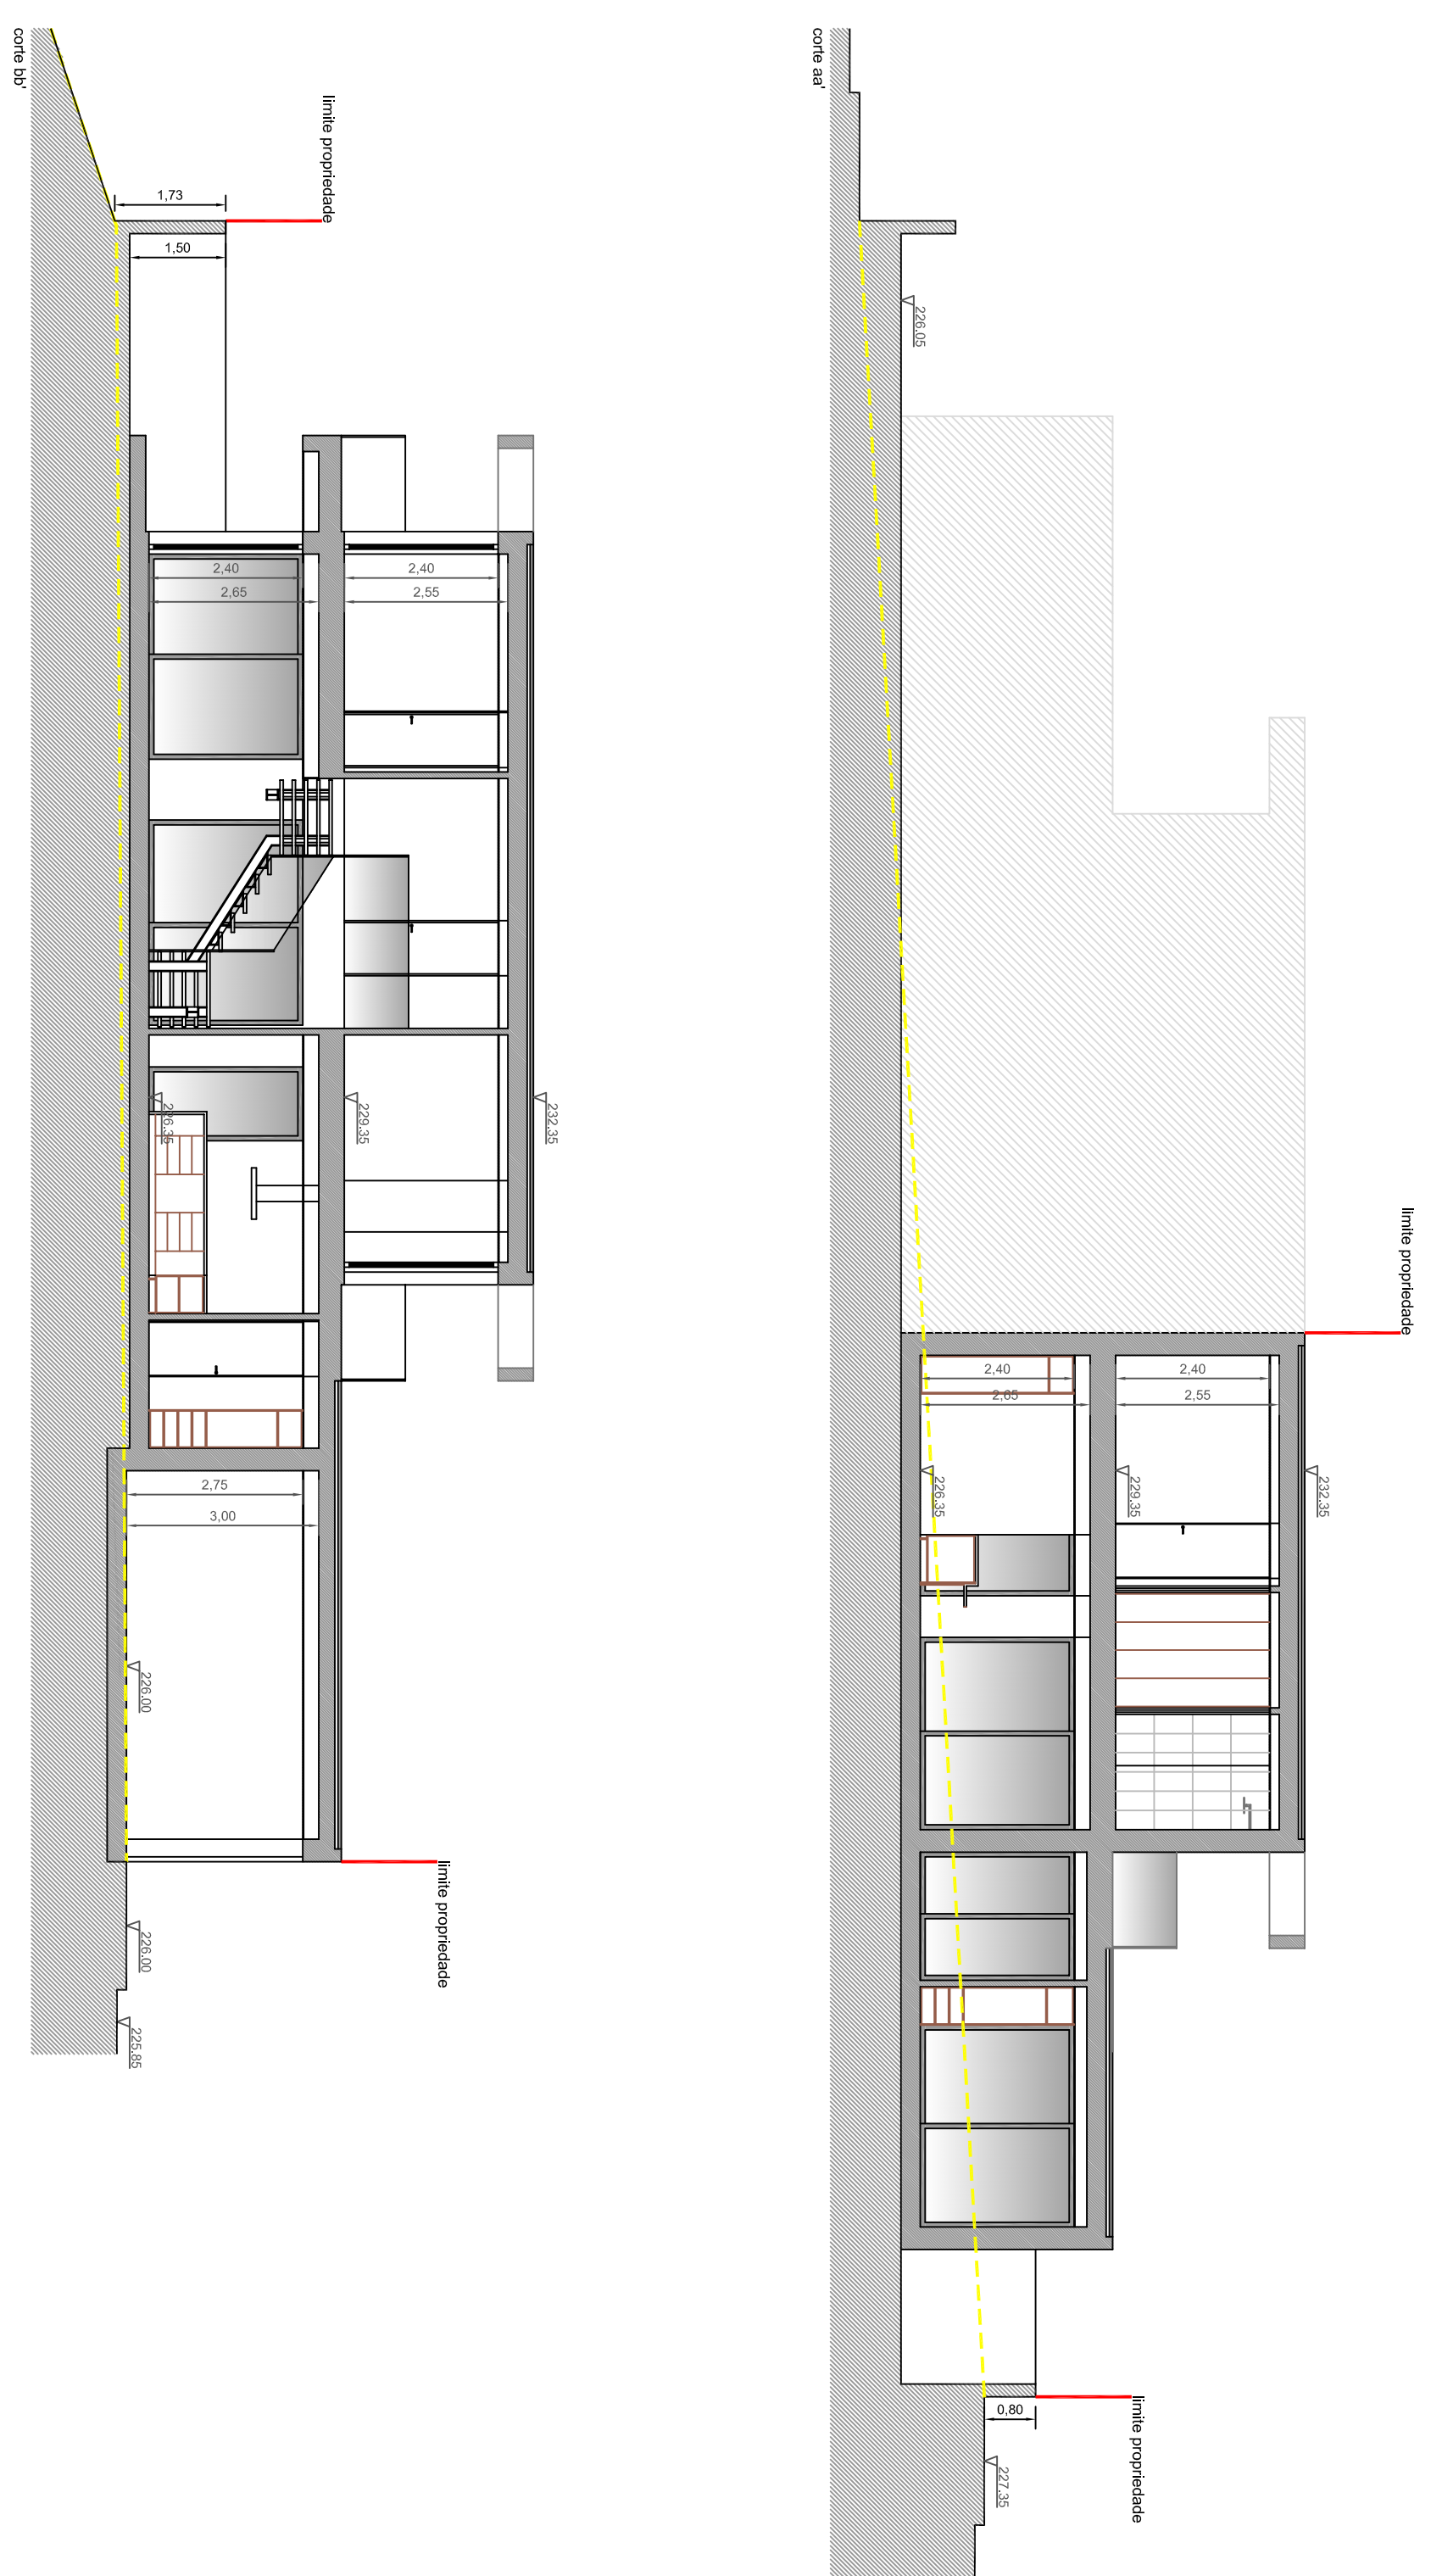



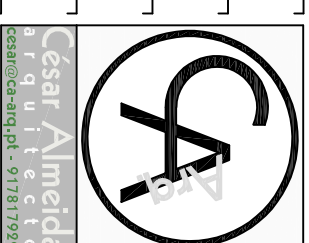

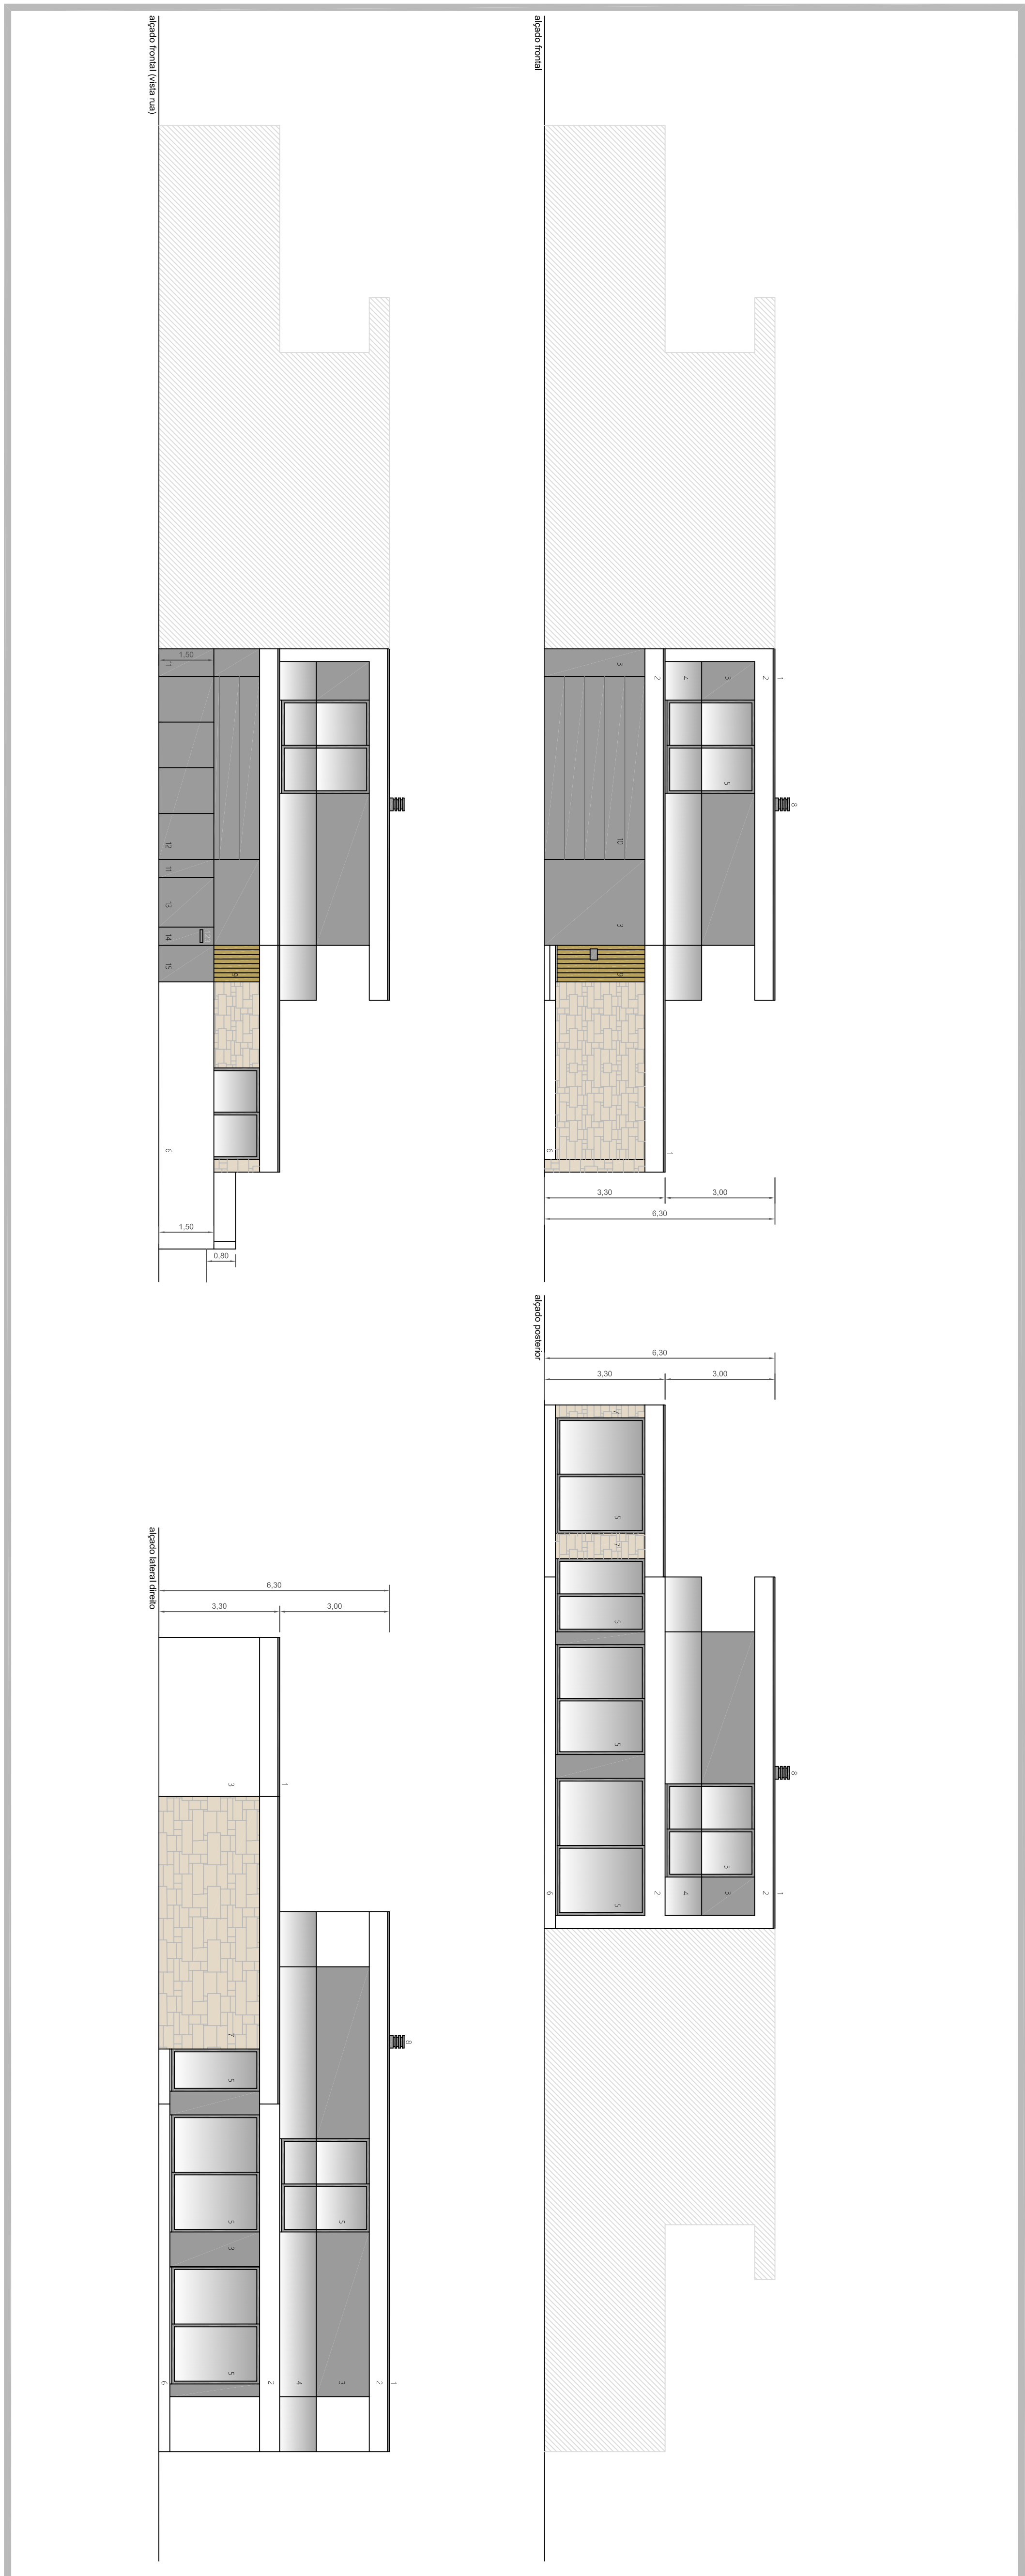

- [illegible]

**razão soalheira - construções lidas**

|                                             |                     |               |
|---------------------------------------------|---------------------|---------------|

