


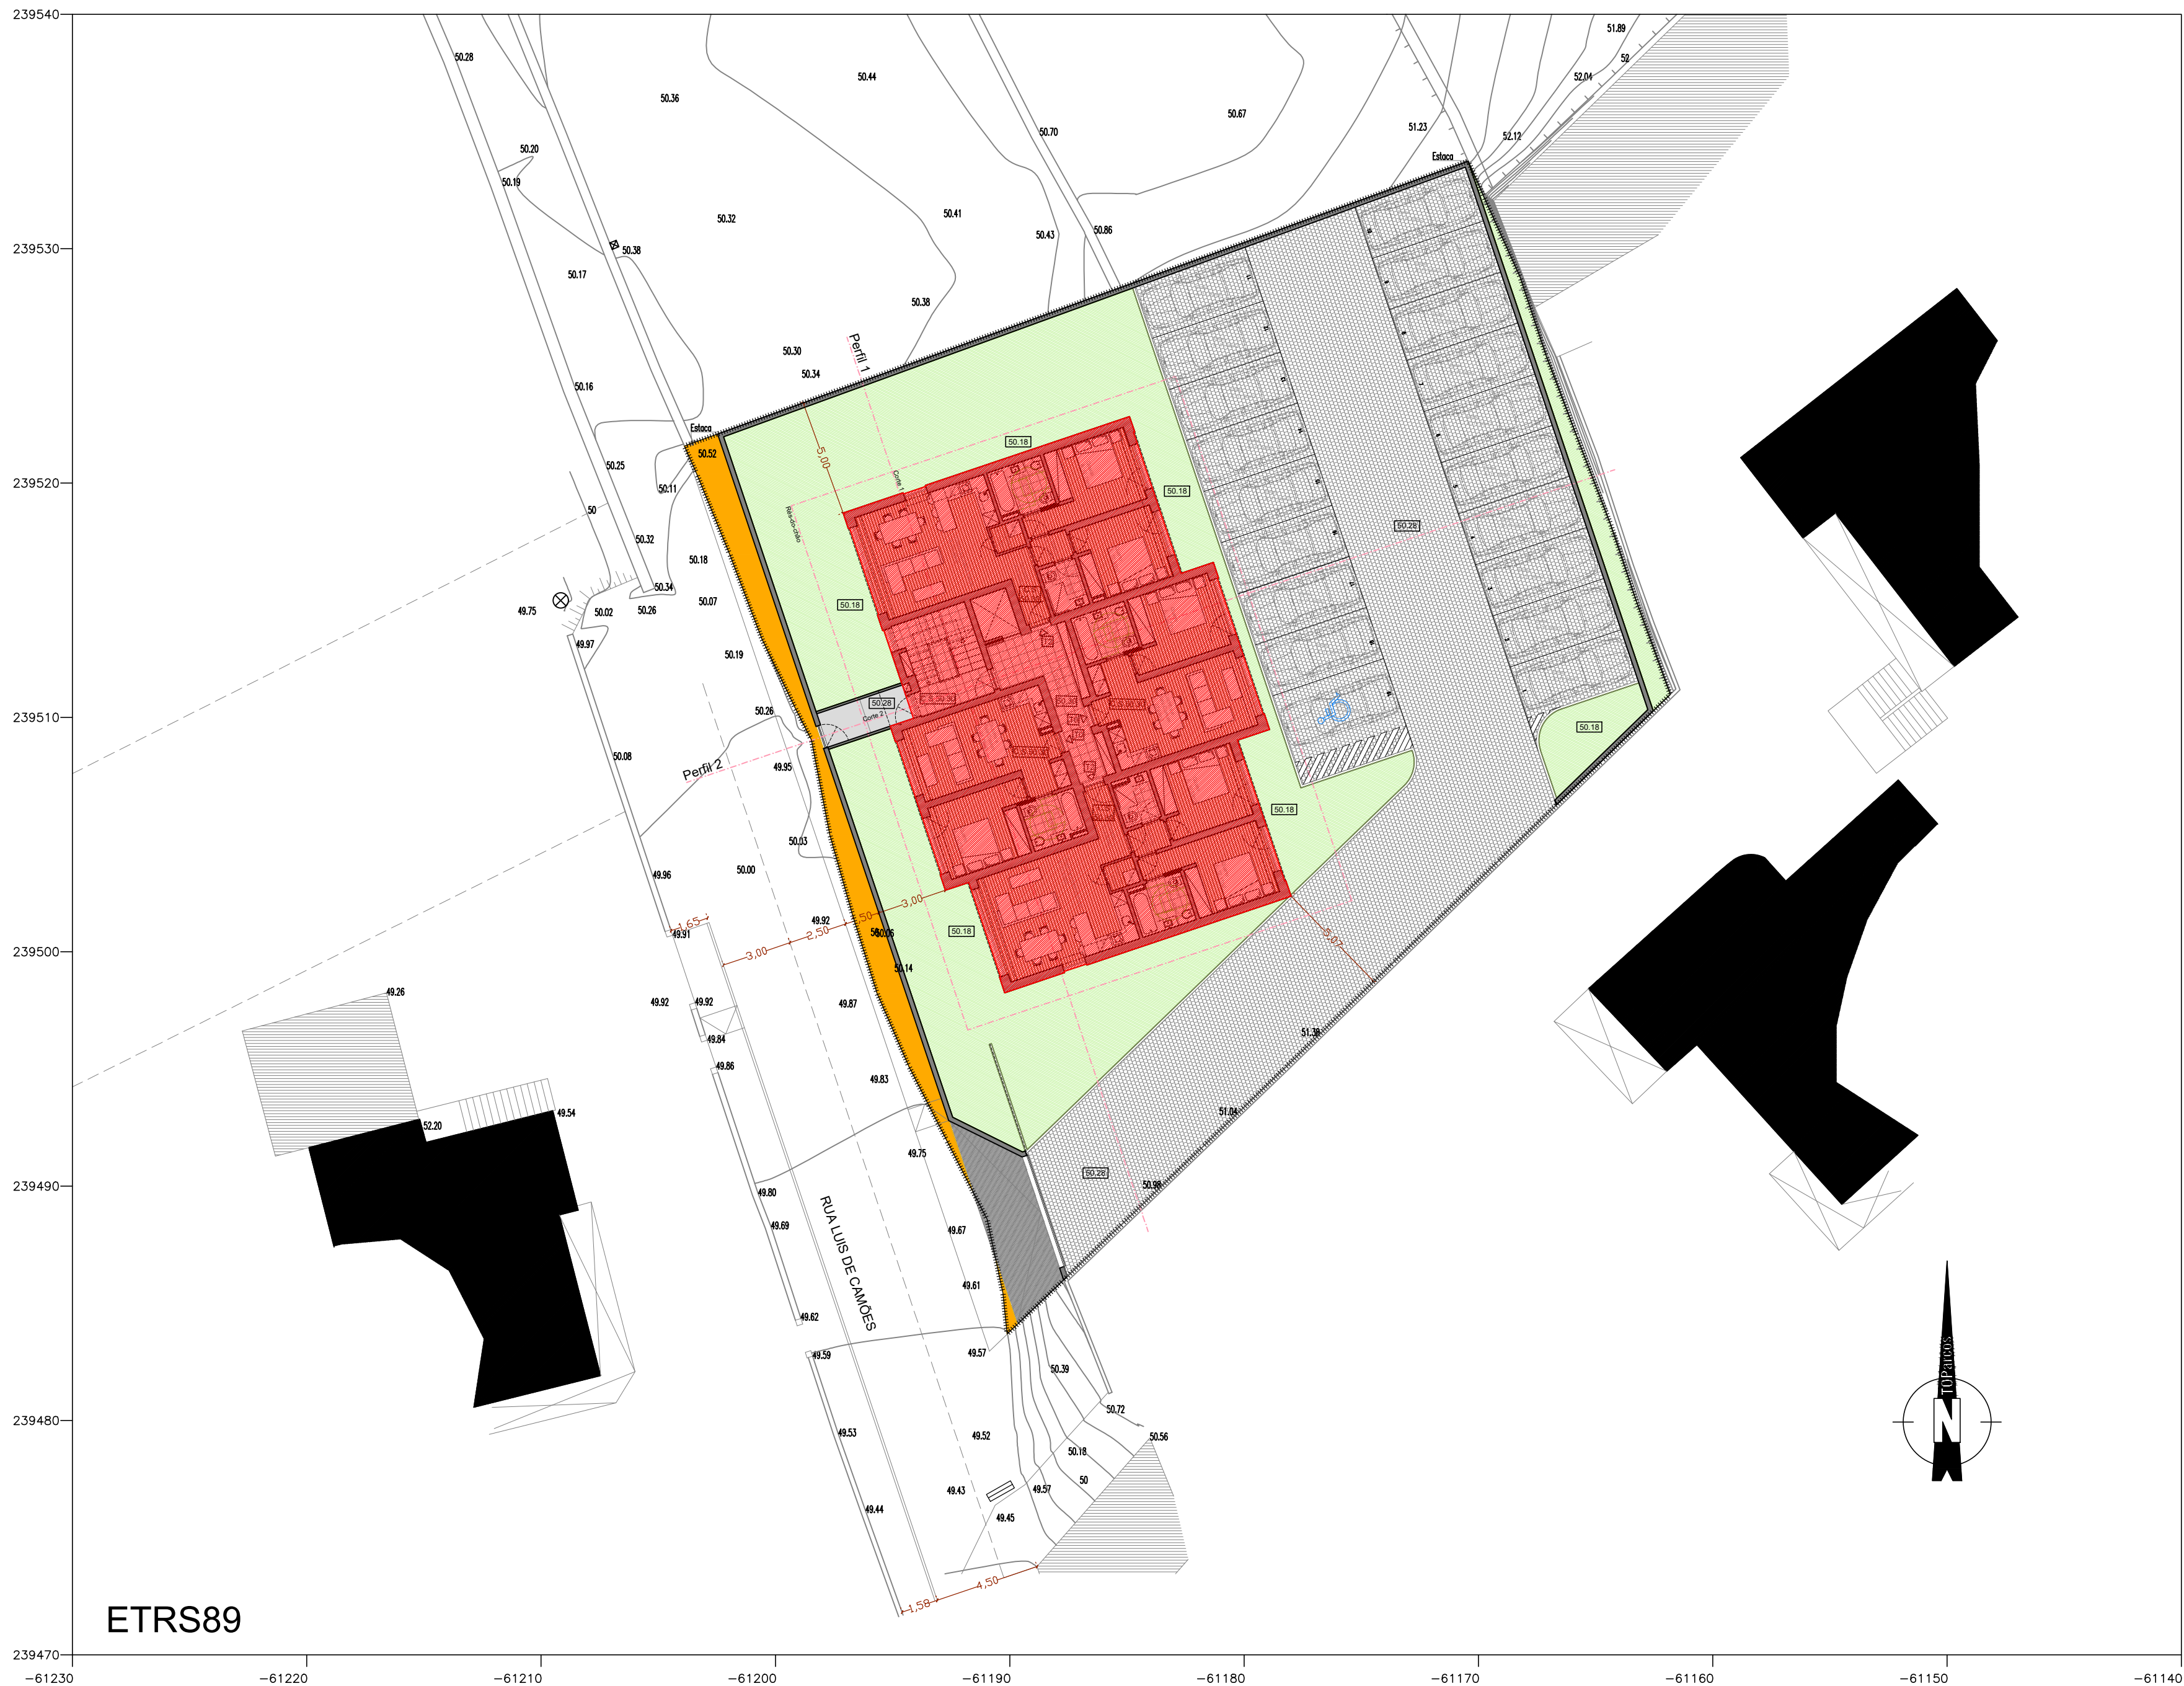

ETRS89

— LEGENDA: —

- Poste Alta Tensão/Baixa Tensão/Eléctrico/Illuminação (Candeeiro)
- Poste Telefone
- Caixas Saneamento
- Muro de Vedação
- Talude
- Muro de Suporte
- Vedação em Arame
- Levada
- Construção Existente
- Anexo
- Curva de Nível

Área Total 1151,05m2

Área de Implantação do Edifício - 294,61 m2
Área Bruta de Construção - 770,98 m2

- Calçada sob almofada de areia (Permeável) -----498,10 m2
- Lajetes em Pedra (Impermeável) -----5,77 m2
- Pavimento em betão (Impermeável) -----18,17 m2
- Espaço Verde (Permeável) -----303,50 m2
- Área de cedência ao domínio público (Estrada Municipal 511)-----30,90 m2
- Área total de cedência ao domínio público -----30,90 m2

50,00 Cotas do terreno existente
[50,00] Cotas de projecto

251 826 490

Ideia Concreta

consultoria & projectos lda

Obra tipo - Construção de um edifício multifamiliar denominado por "Edifício Varandas" e muro de vedação.

Requerente - Atlantiderivada, Lda

Morada - Cruz Velha - Vila Praia de Âncora - Caminha

Projecto - Licenciamento - Arquitectura

Peça Des - Planta de Implantação

O autor -

(Nuno Coimbra, Arq)

Data: Maio 2022

Esc. 1 : 200

Folha nº

Está desenhado a propriedade da IDEIA CONCRETA Consultoria & Projectos lda. Não podendo ser reproduzido, divulgado ou copiado, no todo ou em parte, sem a sua expressa autorização, e deverá ser devolvido quando solicitado.

SOFTWARE

Autenticação LT 2020 EN 545-788792522 Lic. ID 8469F000

Autenticação LT 2020 EN 545-788792522 Lic. ID 8469F000

Autenticação LT 2020 EN 545-788792522 Lic. ID 8469F000

Autenticação LT 2020 EN 545-788792522 Lic. ID 8469F000